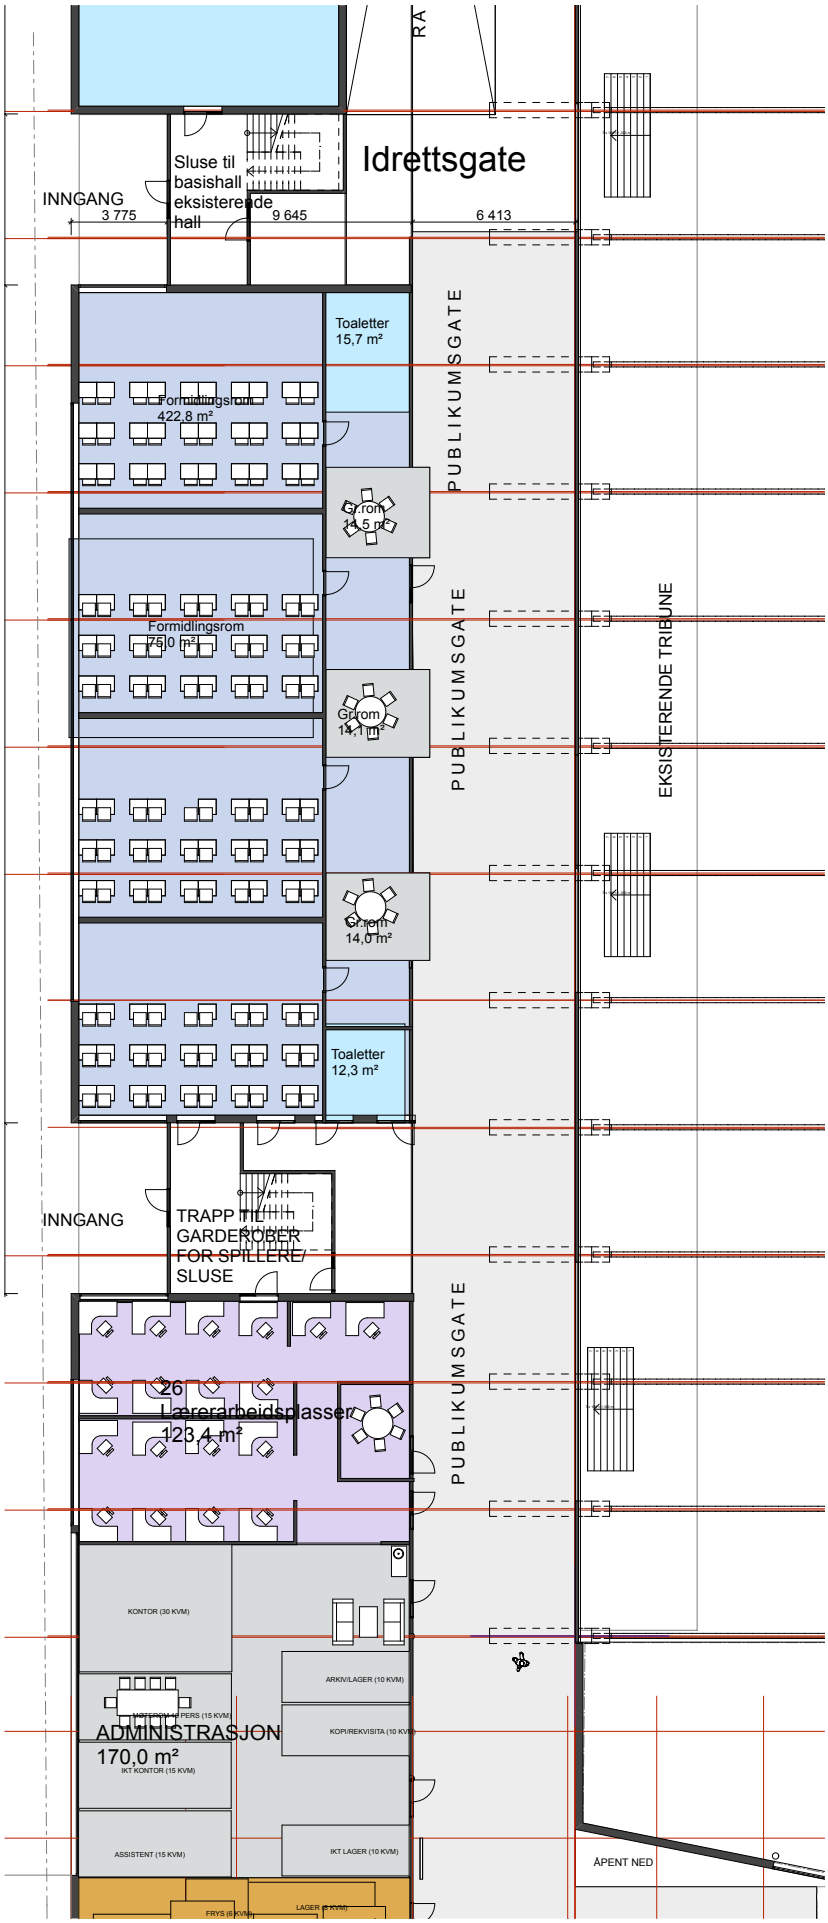

0725_GIP2 A.pln; 2.Etasje; 1 : 200; 17.12.09 12.35